




ALINEACIONES Y RASANTES

ESCALA:1:500

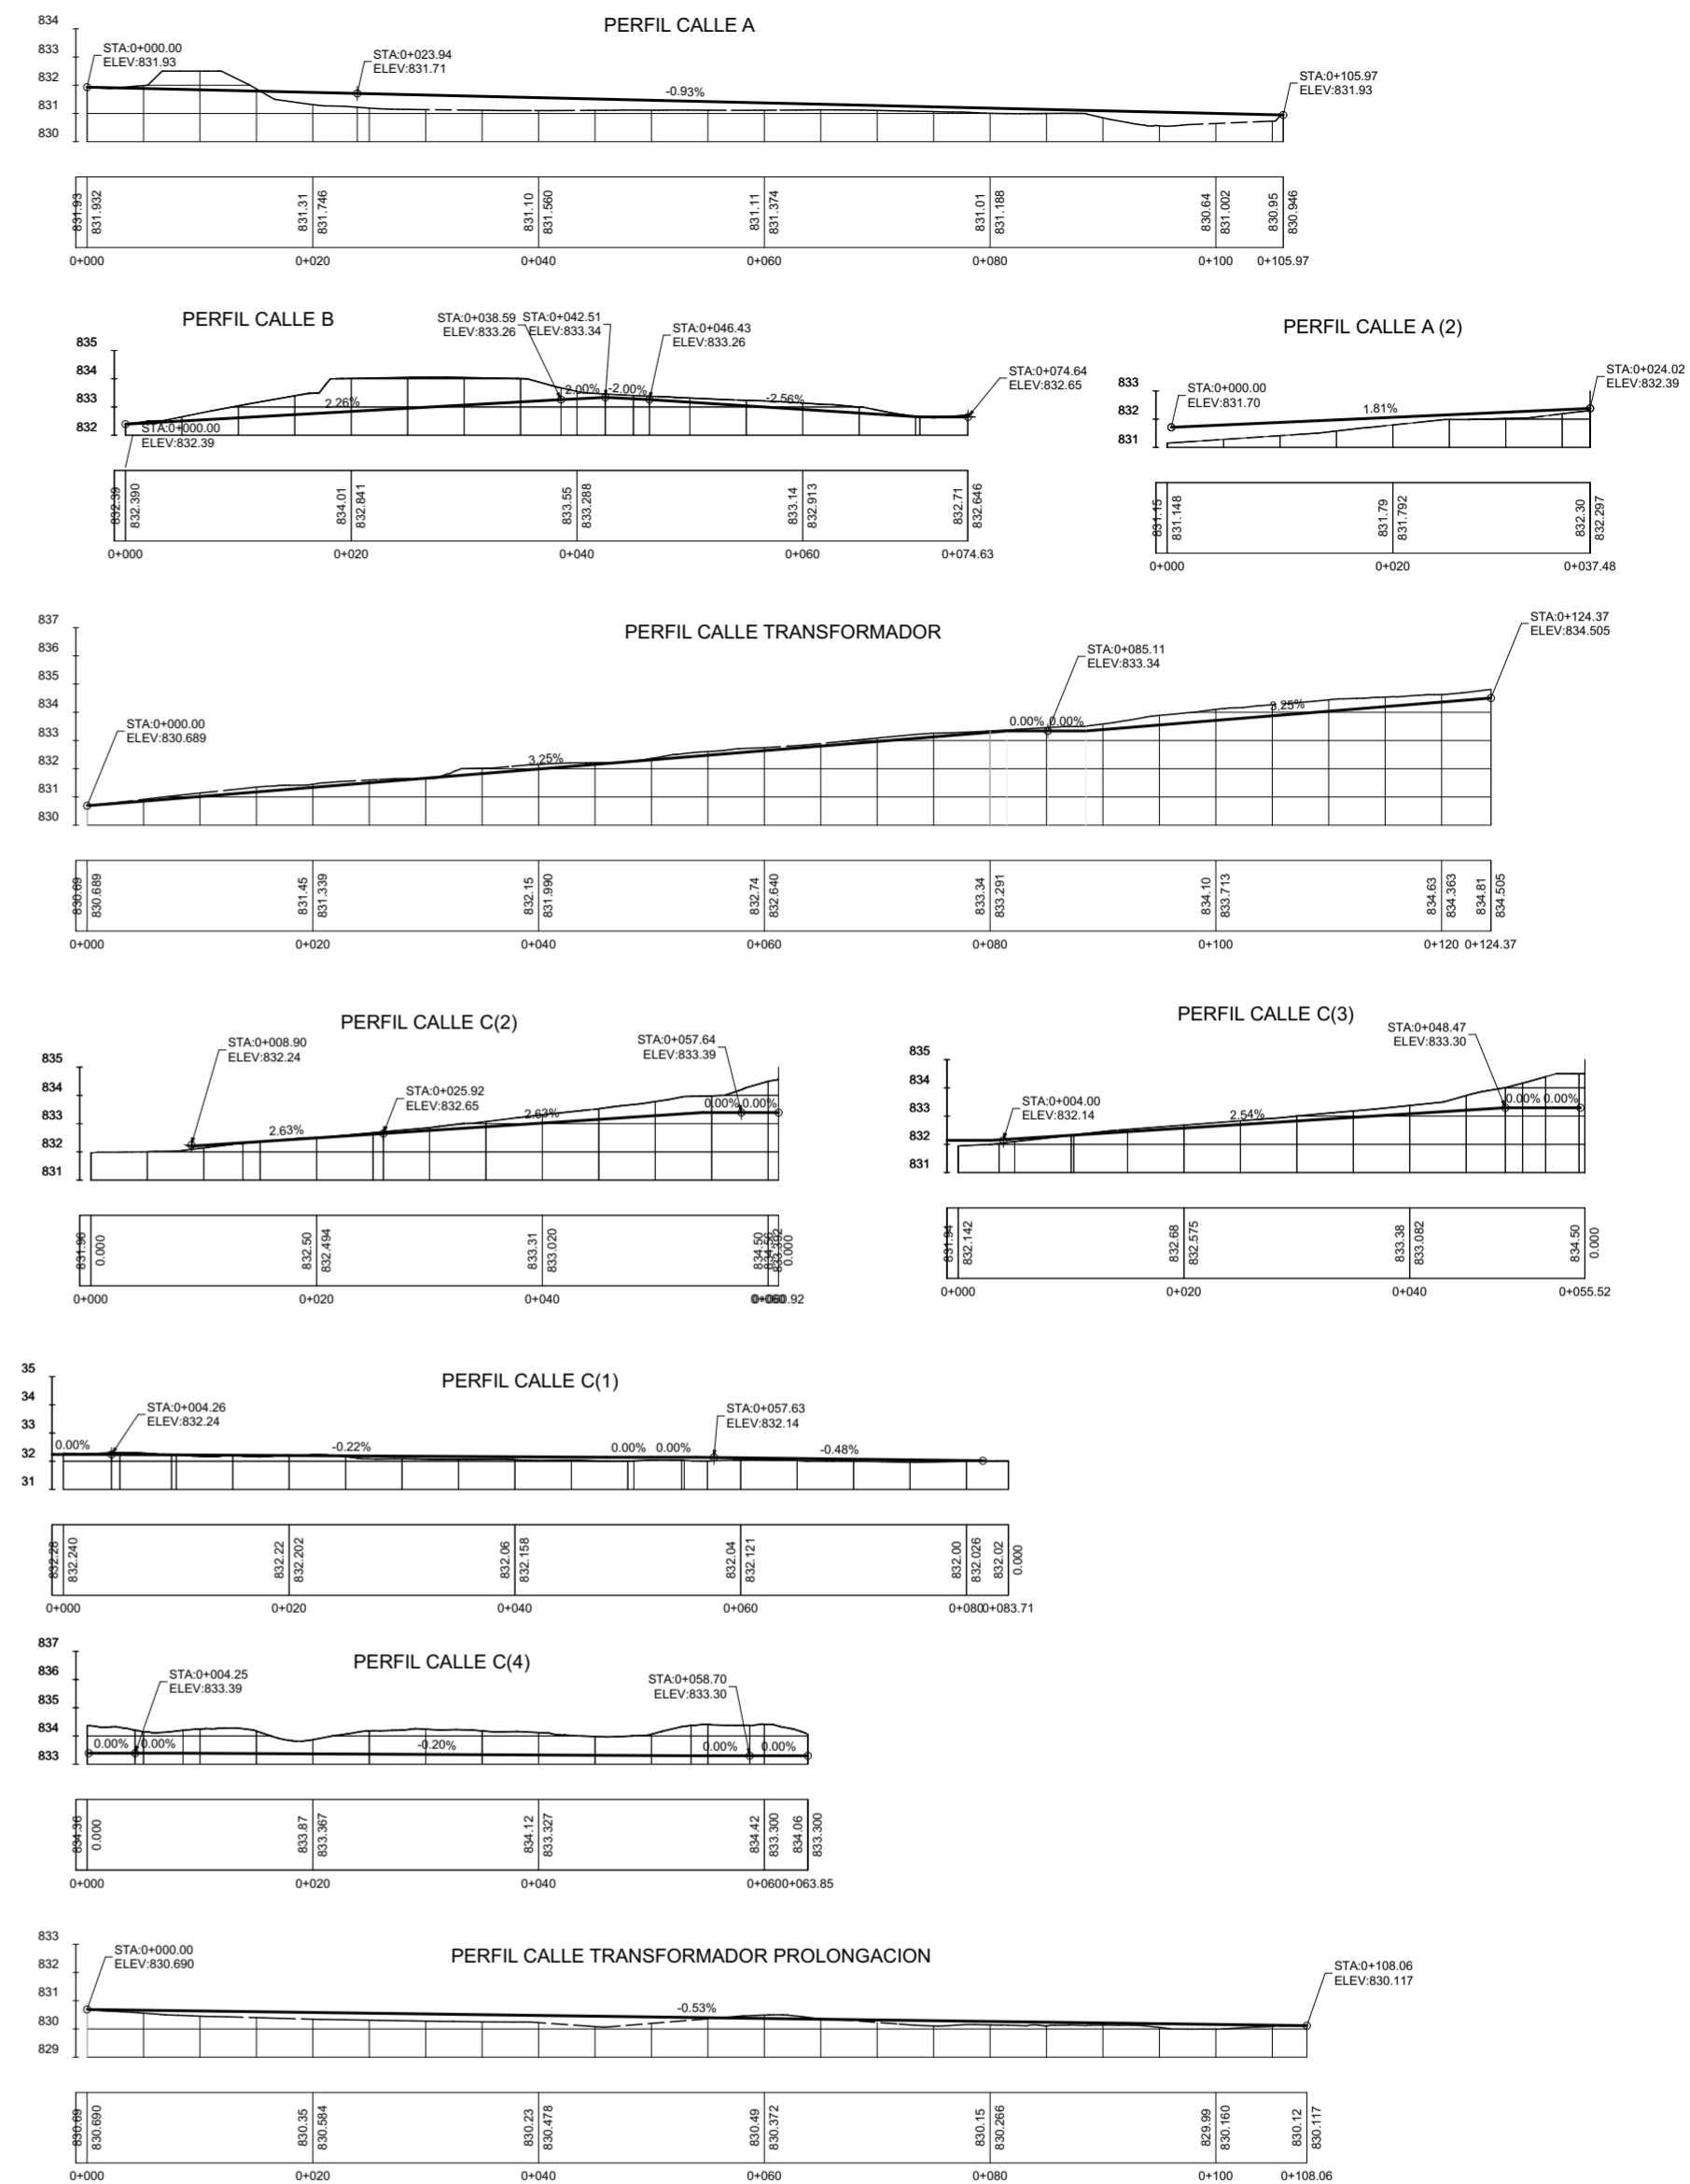

PERFILES LONGITUDINALES

EL ARQUITECTO D. LUIS JAVIER GONZALEZ GONZALEZ. 		ESTUDIO DE DETALLE			
LA PROPIEDAD FERMIN Y URBANO SANCHEZ HERREROS Y OTROS C.B.				UNIDAD DE ACTUACION 3 (UA-3)	
PLANO Nº ED.09		ESCALA 1:500		CODIGO 16-NB.-2.016 OCTUBRE	
SITUACION CALLE TRANSFORMADOR, NUEVO BAZTAN (MADRID)		MODIFICACION 			
DESCRIPCION ALINEACIONES, RASANTES Y PERFILES LONGITUDINALES					